


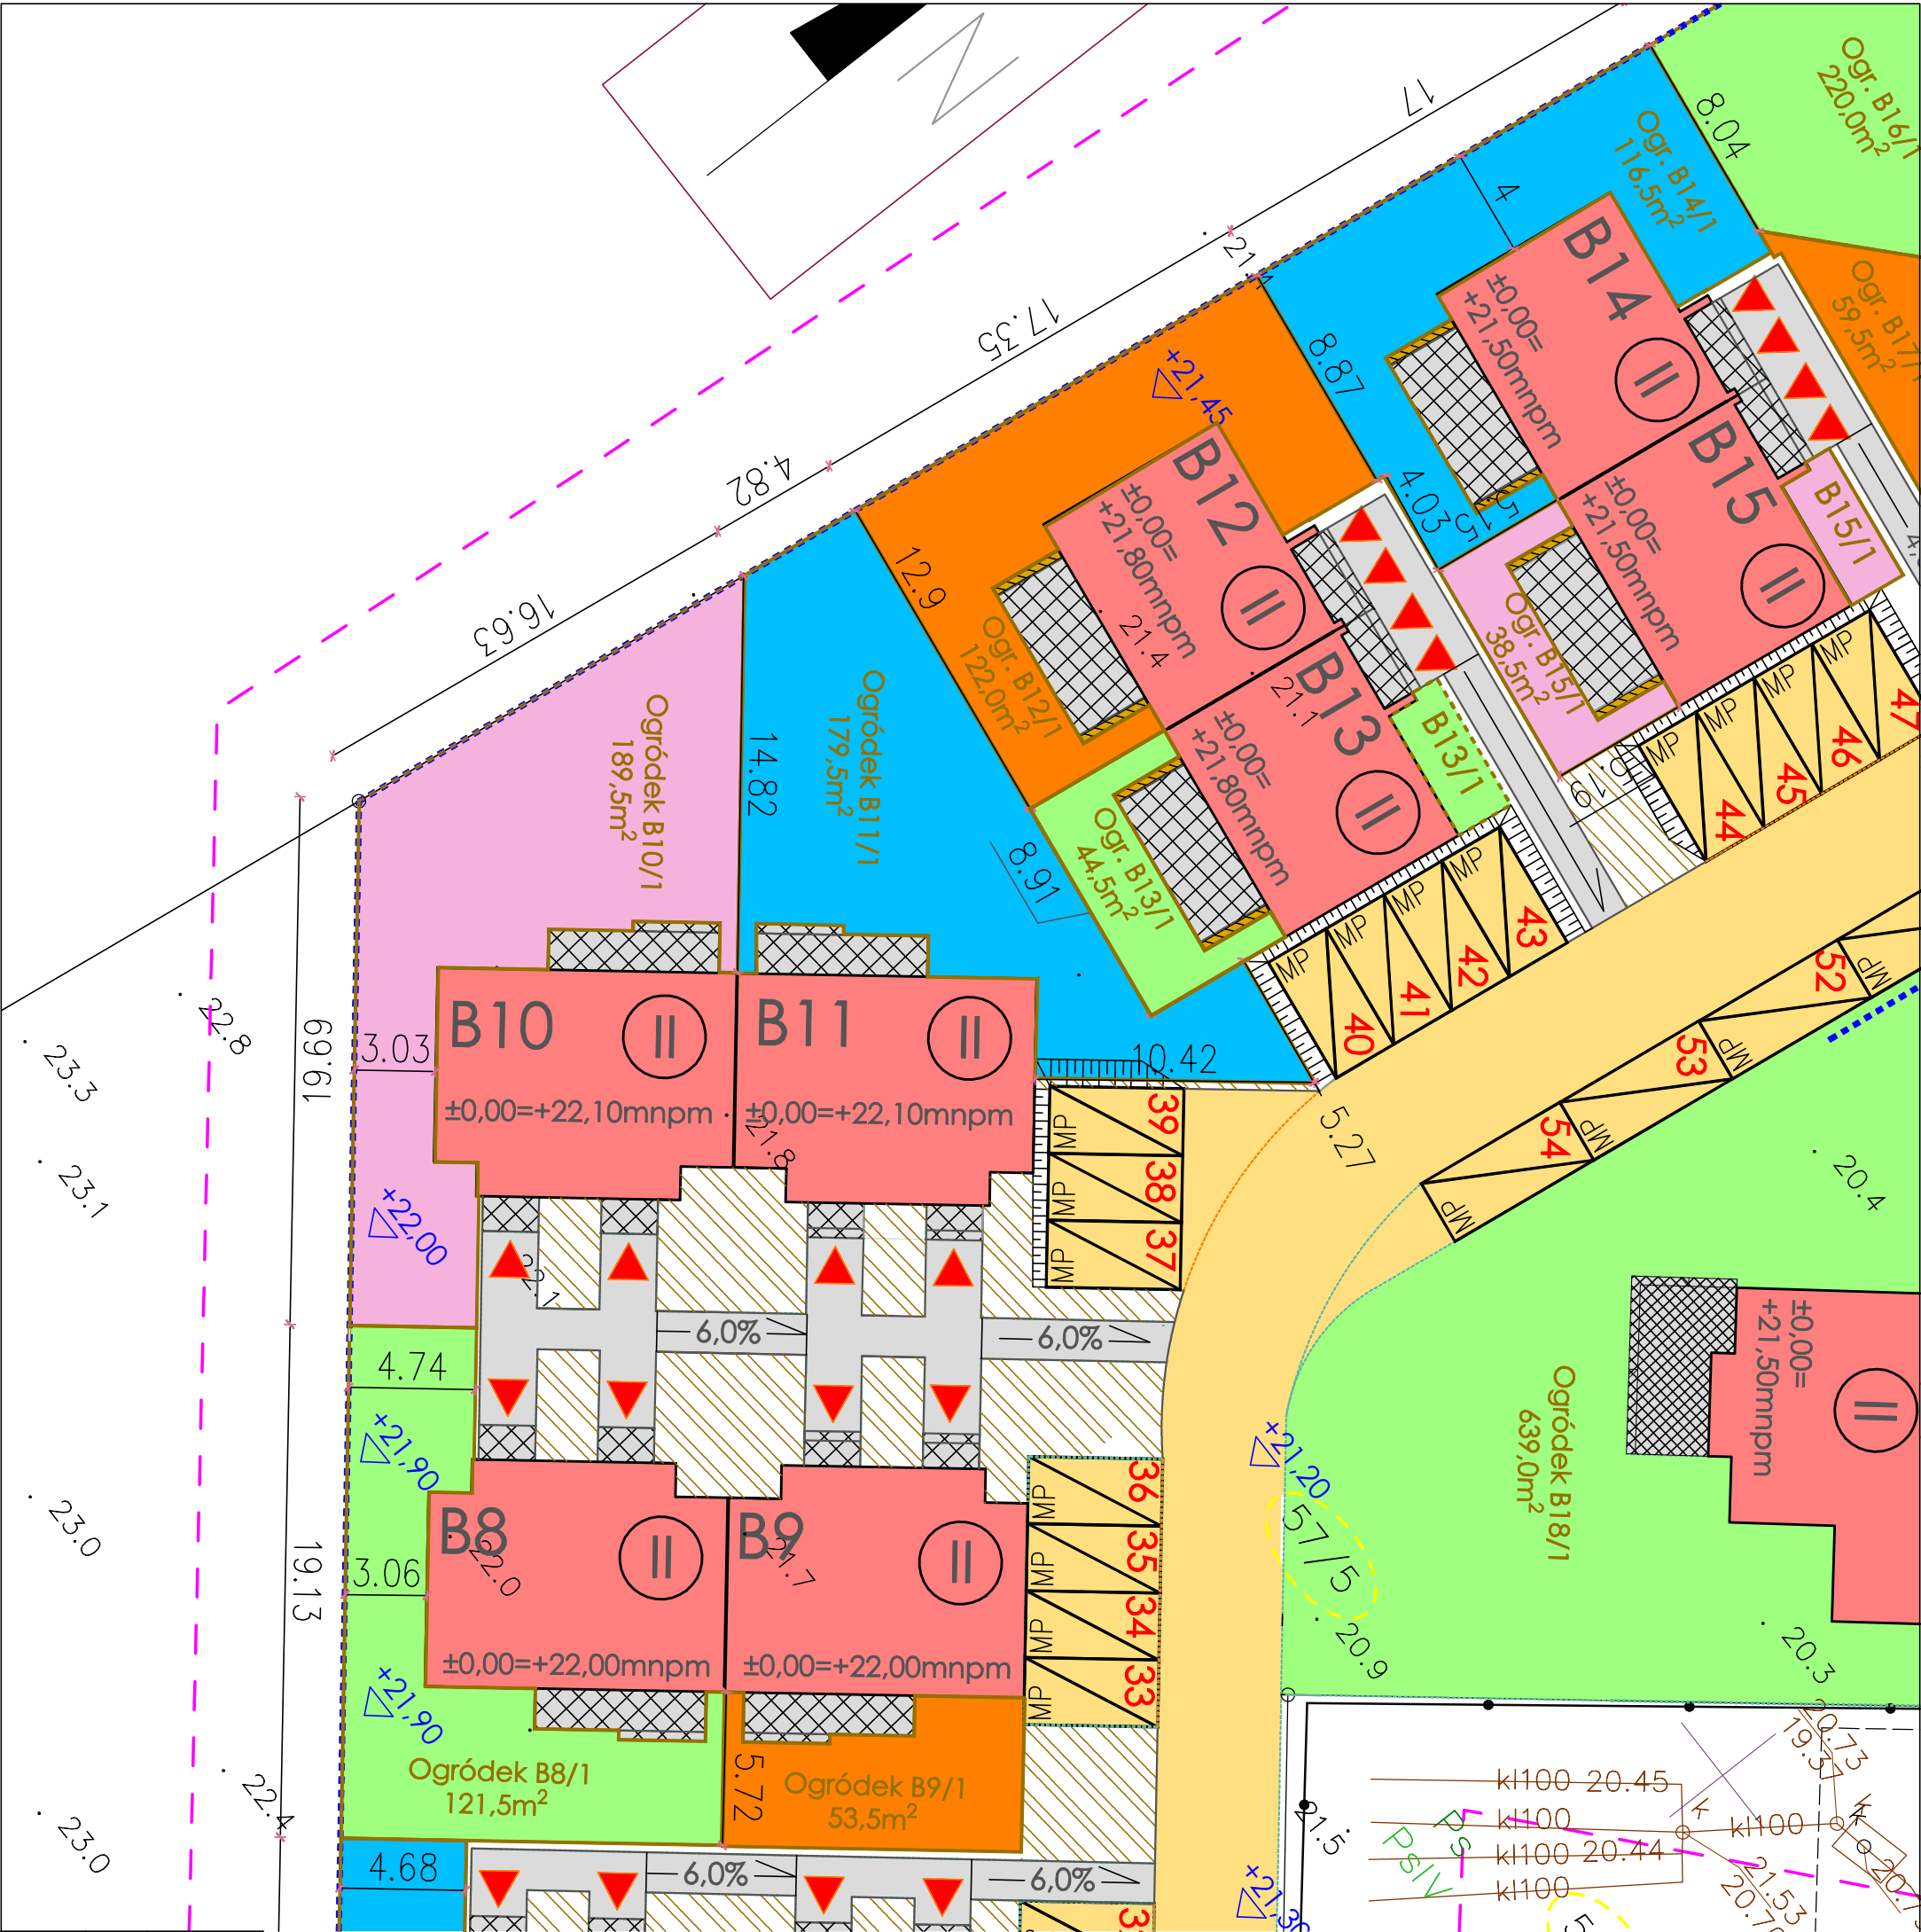

LEGENDA

- Projektowany budynek
- B4- B18 - Numery projektowanych budynków
- Ilość kondygnacji projektowanego budynku
- Taras naziemny / podest wejściowy
- Teren utwardzony pod ruch samochodowy, kostka betonowa.
- Teren utwardzony pod ruch samochodowy, płyta ażurowa betonowa.
- Teren utwardzony pod ruch pieszzy
- Tereny zielone, zieleni niska
- Miejsce gromadzenia odpadów
- Miejsce postojowe
- Miejsce postojowe dla osób niepełnosprawnych
- Główne wejście budynku
- Wejścia / wjazd na posesję
- Obowiązująca linia zabudowy
- Obszar objęty opracowaniem
- Krawężnik / obrzeże
- Krawężnik / obrzeże obniżone
- Ogrodzenie z murem oporowym
- Rura osłonięta na istniejącym przewodzie telekomunikacyjnym, HDPE fi50/3,5
- Projektowane rzeźne terenu
- Hydrant naziemny DN80 istniejący

OSIEDLE PRZY SKWERZE 2

NAZWA INWESTYCJI:

ADRES BUDOWY:

320502_5 Gryfice, obręb Brodniki, działka nr 57/5

INWESTOR:

Przedsiębiorstwo Handlowo-Budowlane „Galeria” Natalia Chruscielewska
Ul. Niepodległości 60B/2, 72-300 Gryfice