
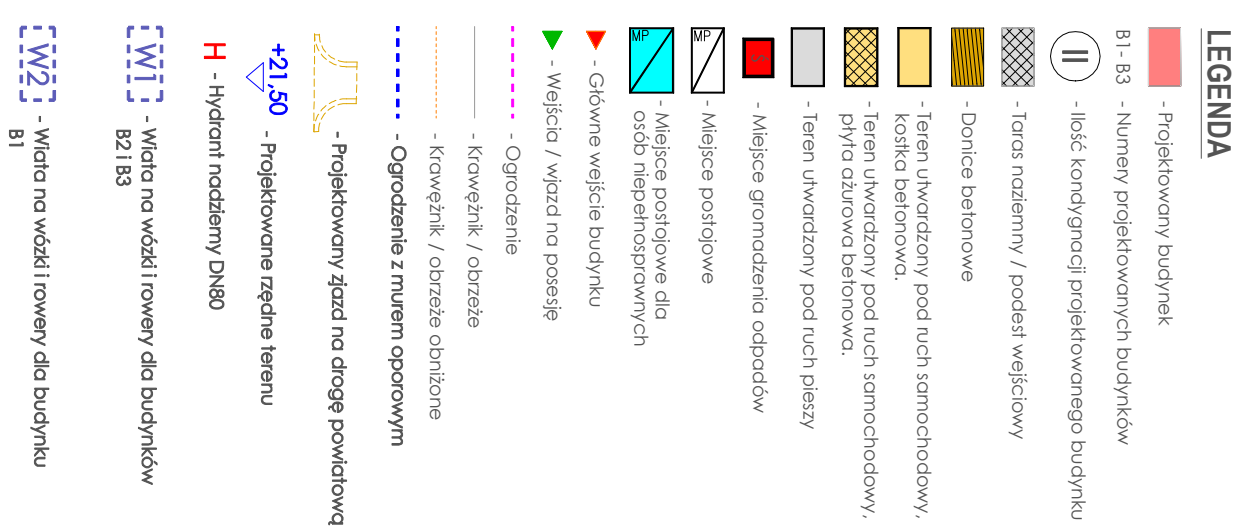


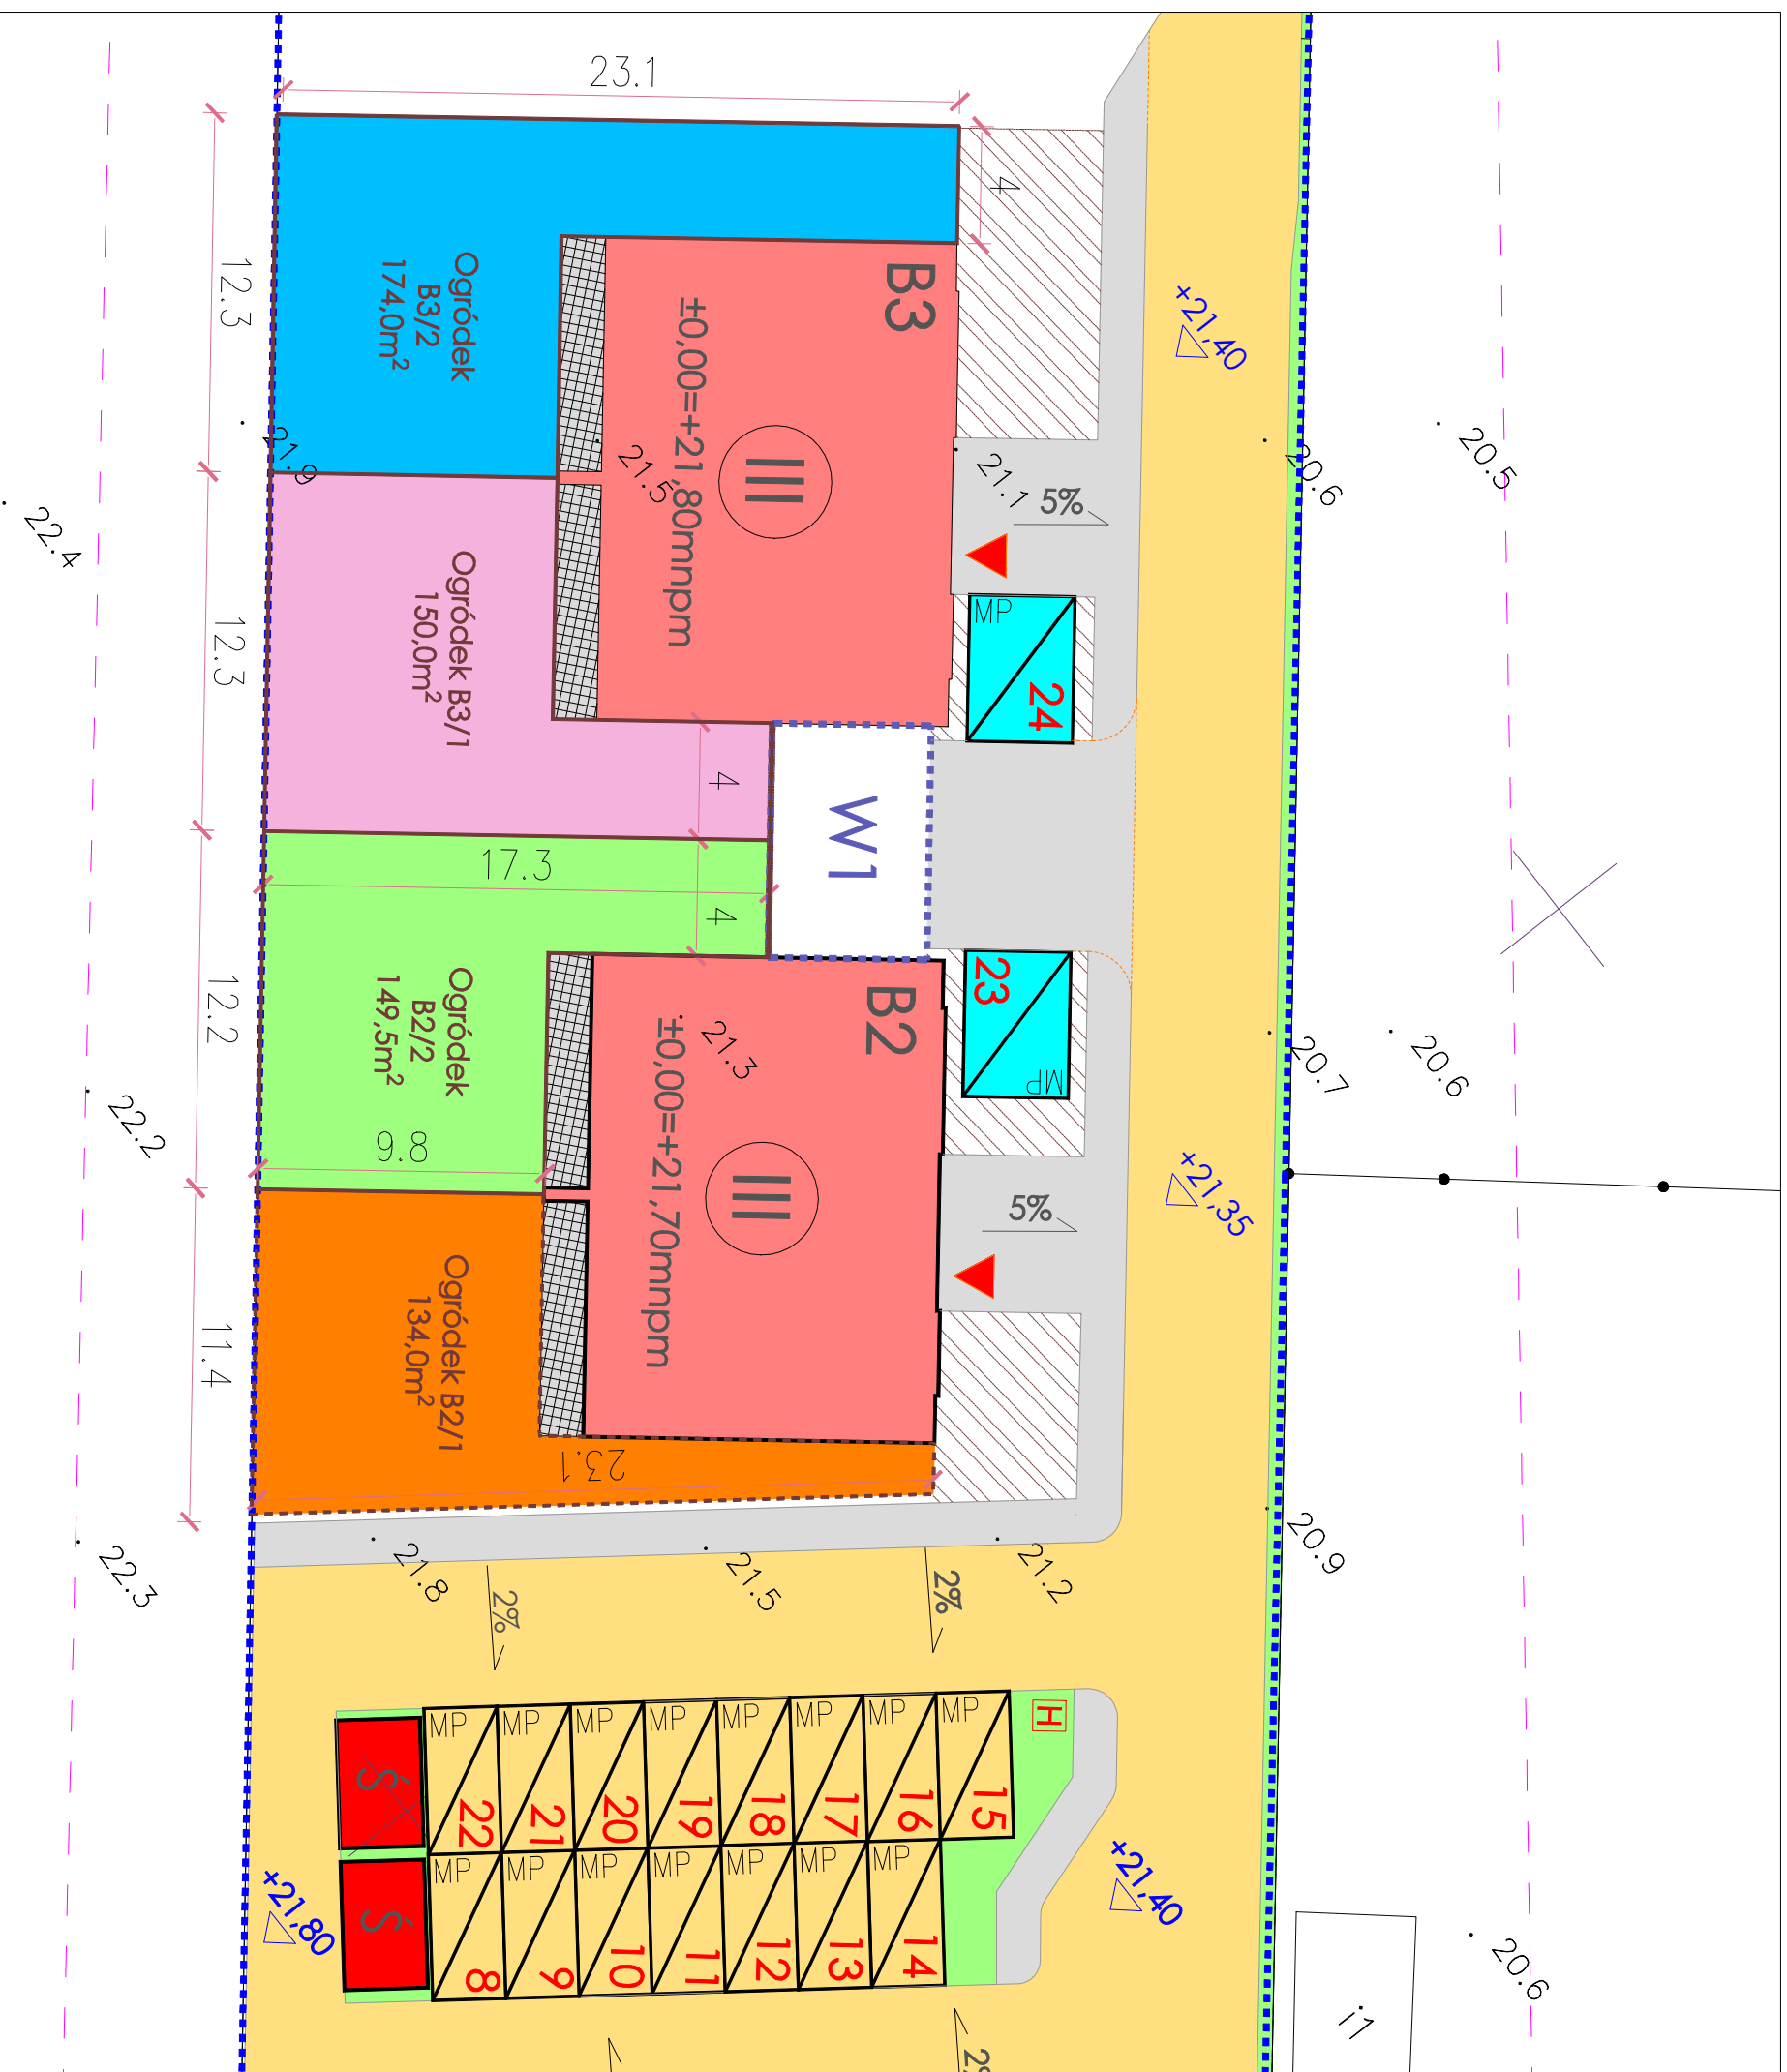

OSIEDLE PRZY SKWERZE 2

NAZWA INWESTYCJI:

ADRES BUDOWY:

320502_5 Gryfice, obręb Brodniki, działka nr 57/5

INVESTOR:

Przedsiębiorstwo Handlowo-Budowlane „Galeria” Natalia Chruścielewska
Ul. Niepodległości 60B/2, 72-300 Gryfice